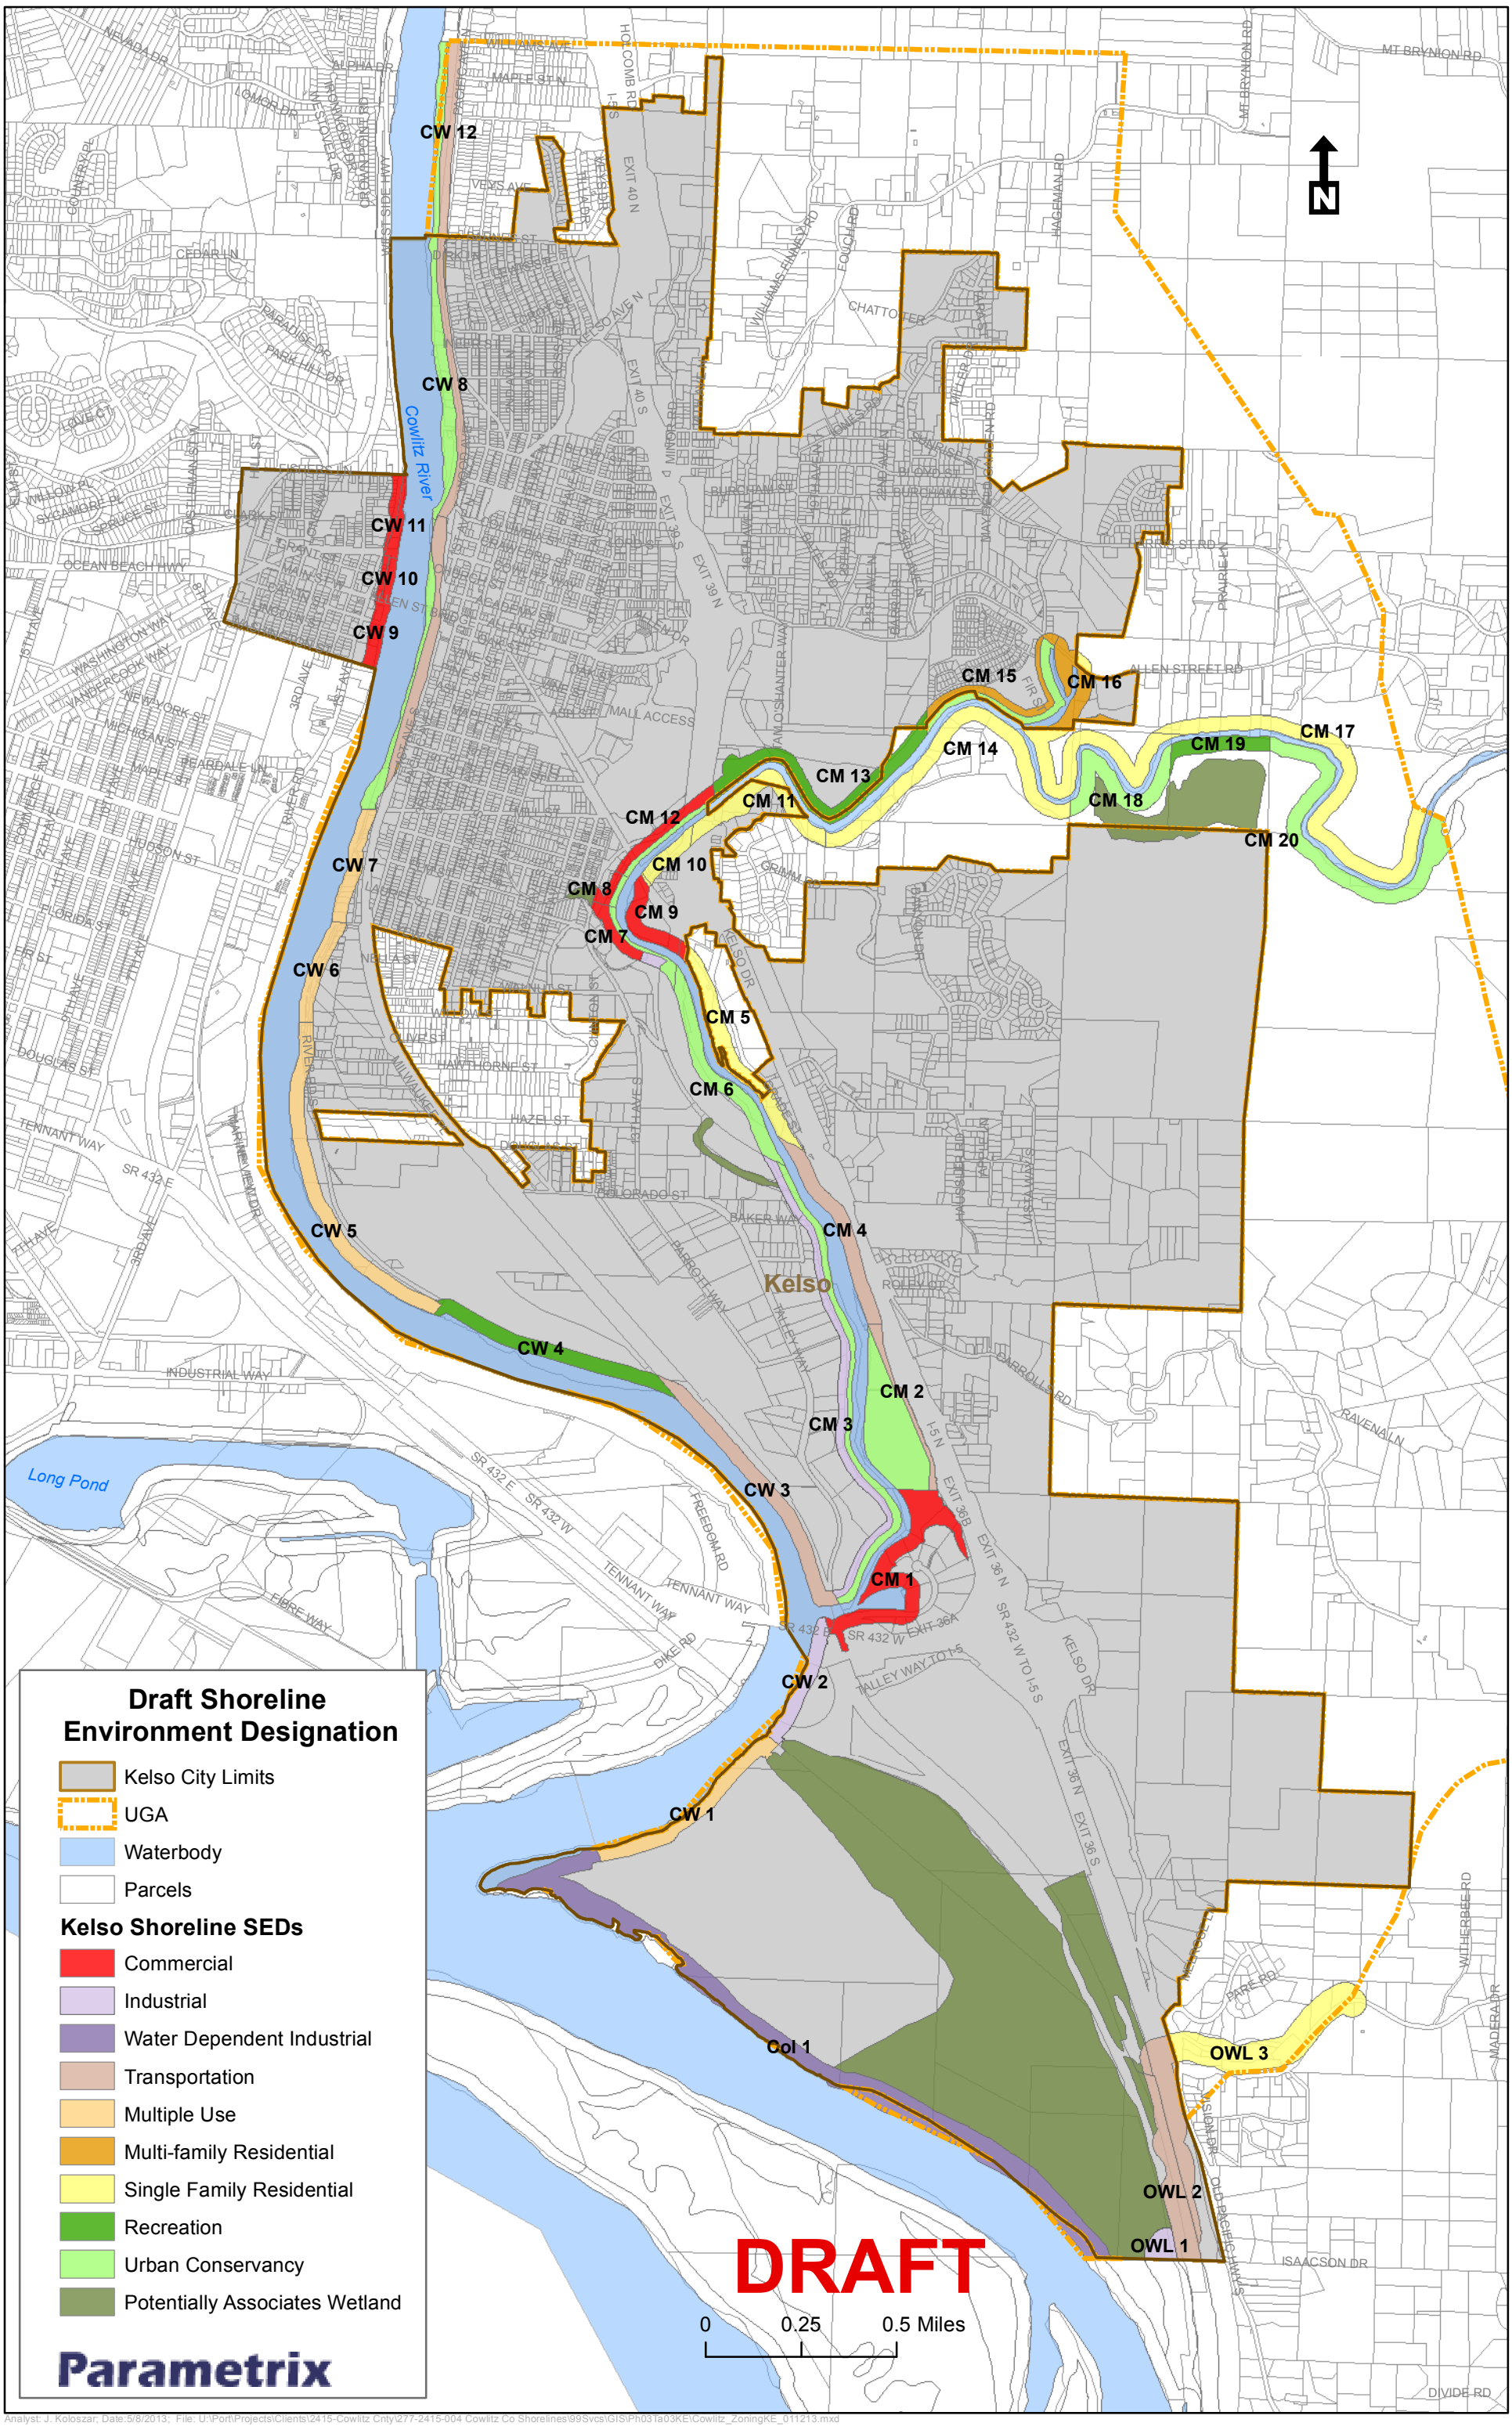

Analyst: J. Koloszar; Date:5/8/2013; File: U:\Port\Projects\Clients\2415-Cowlitz Cnty\277-2415-004 Cowlitz Co Shorelines\99Svcs\GIS\Ph03Ia03KE\Cowlitz_ZoningKE_011213.mxd

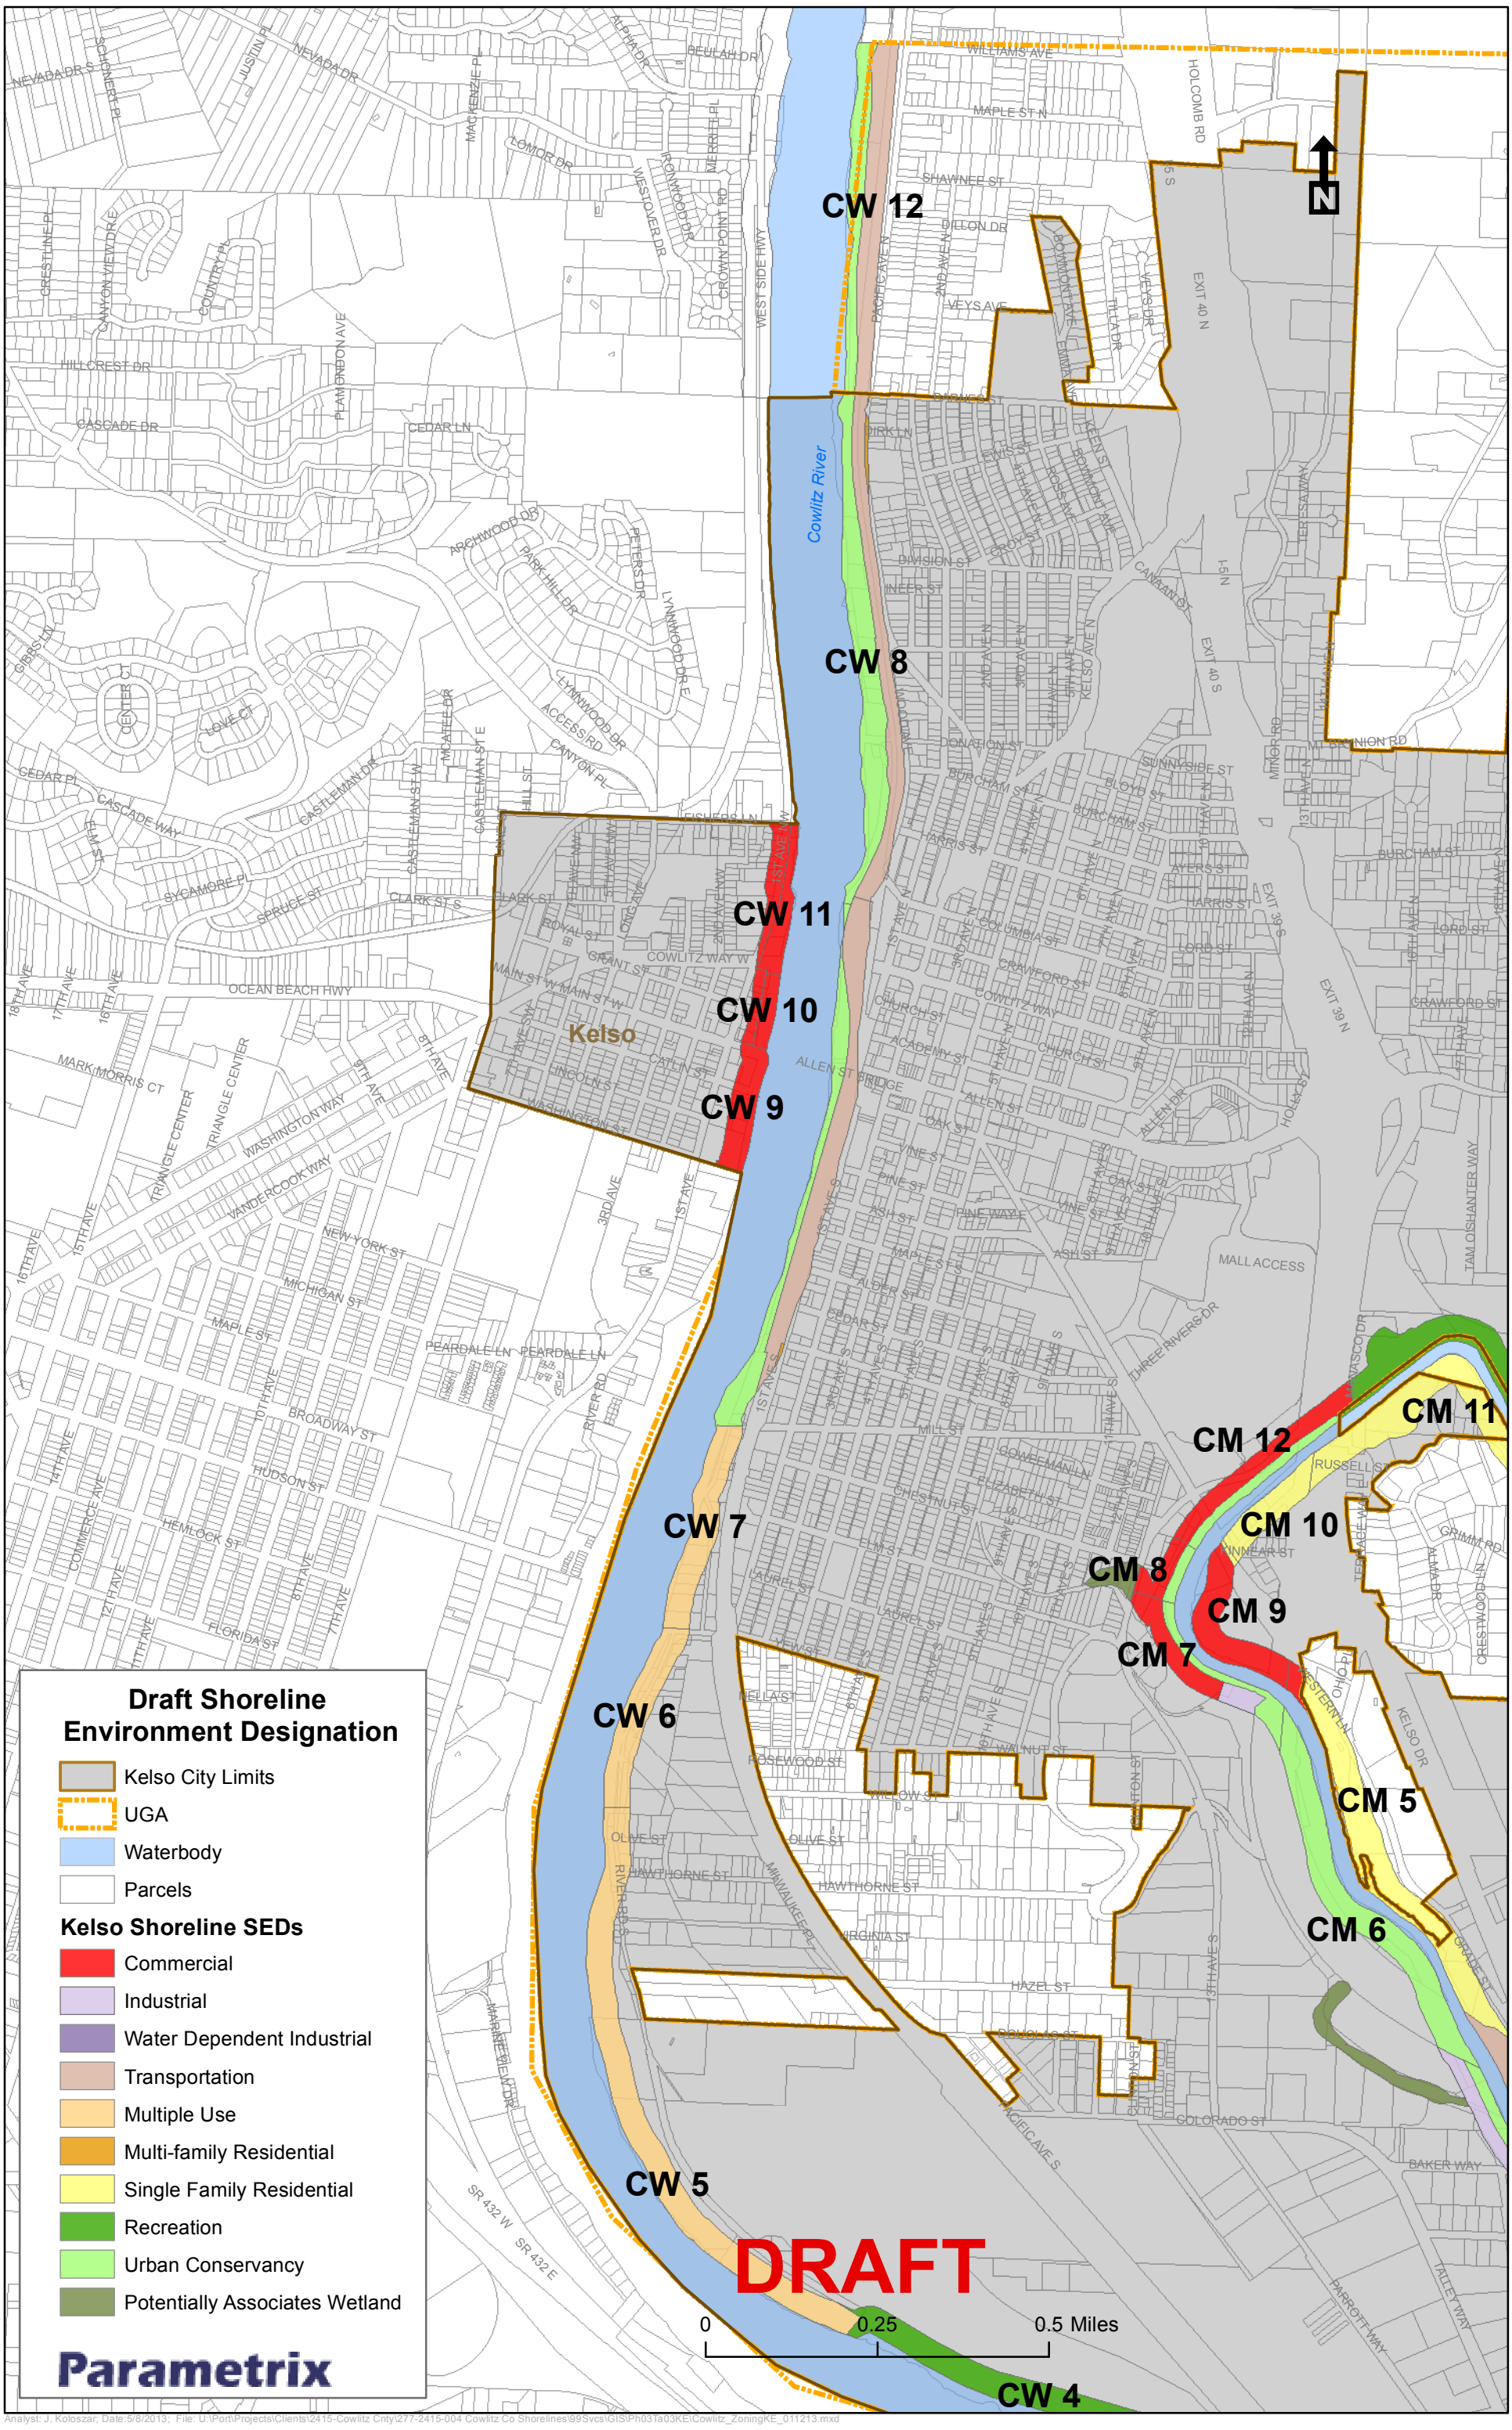

Analyst: J. Koloszar; Date:5/8/2013; File: U:\Port\Projects\Clients\2415-Cowlitz Cnty\277-2415-004 Cowlitz Co Shorelines\99Svcs\GIS\Ph03Ta03KE\Cowlitz_ZoningKE_011213.mxd

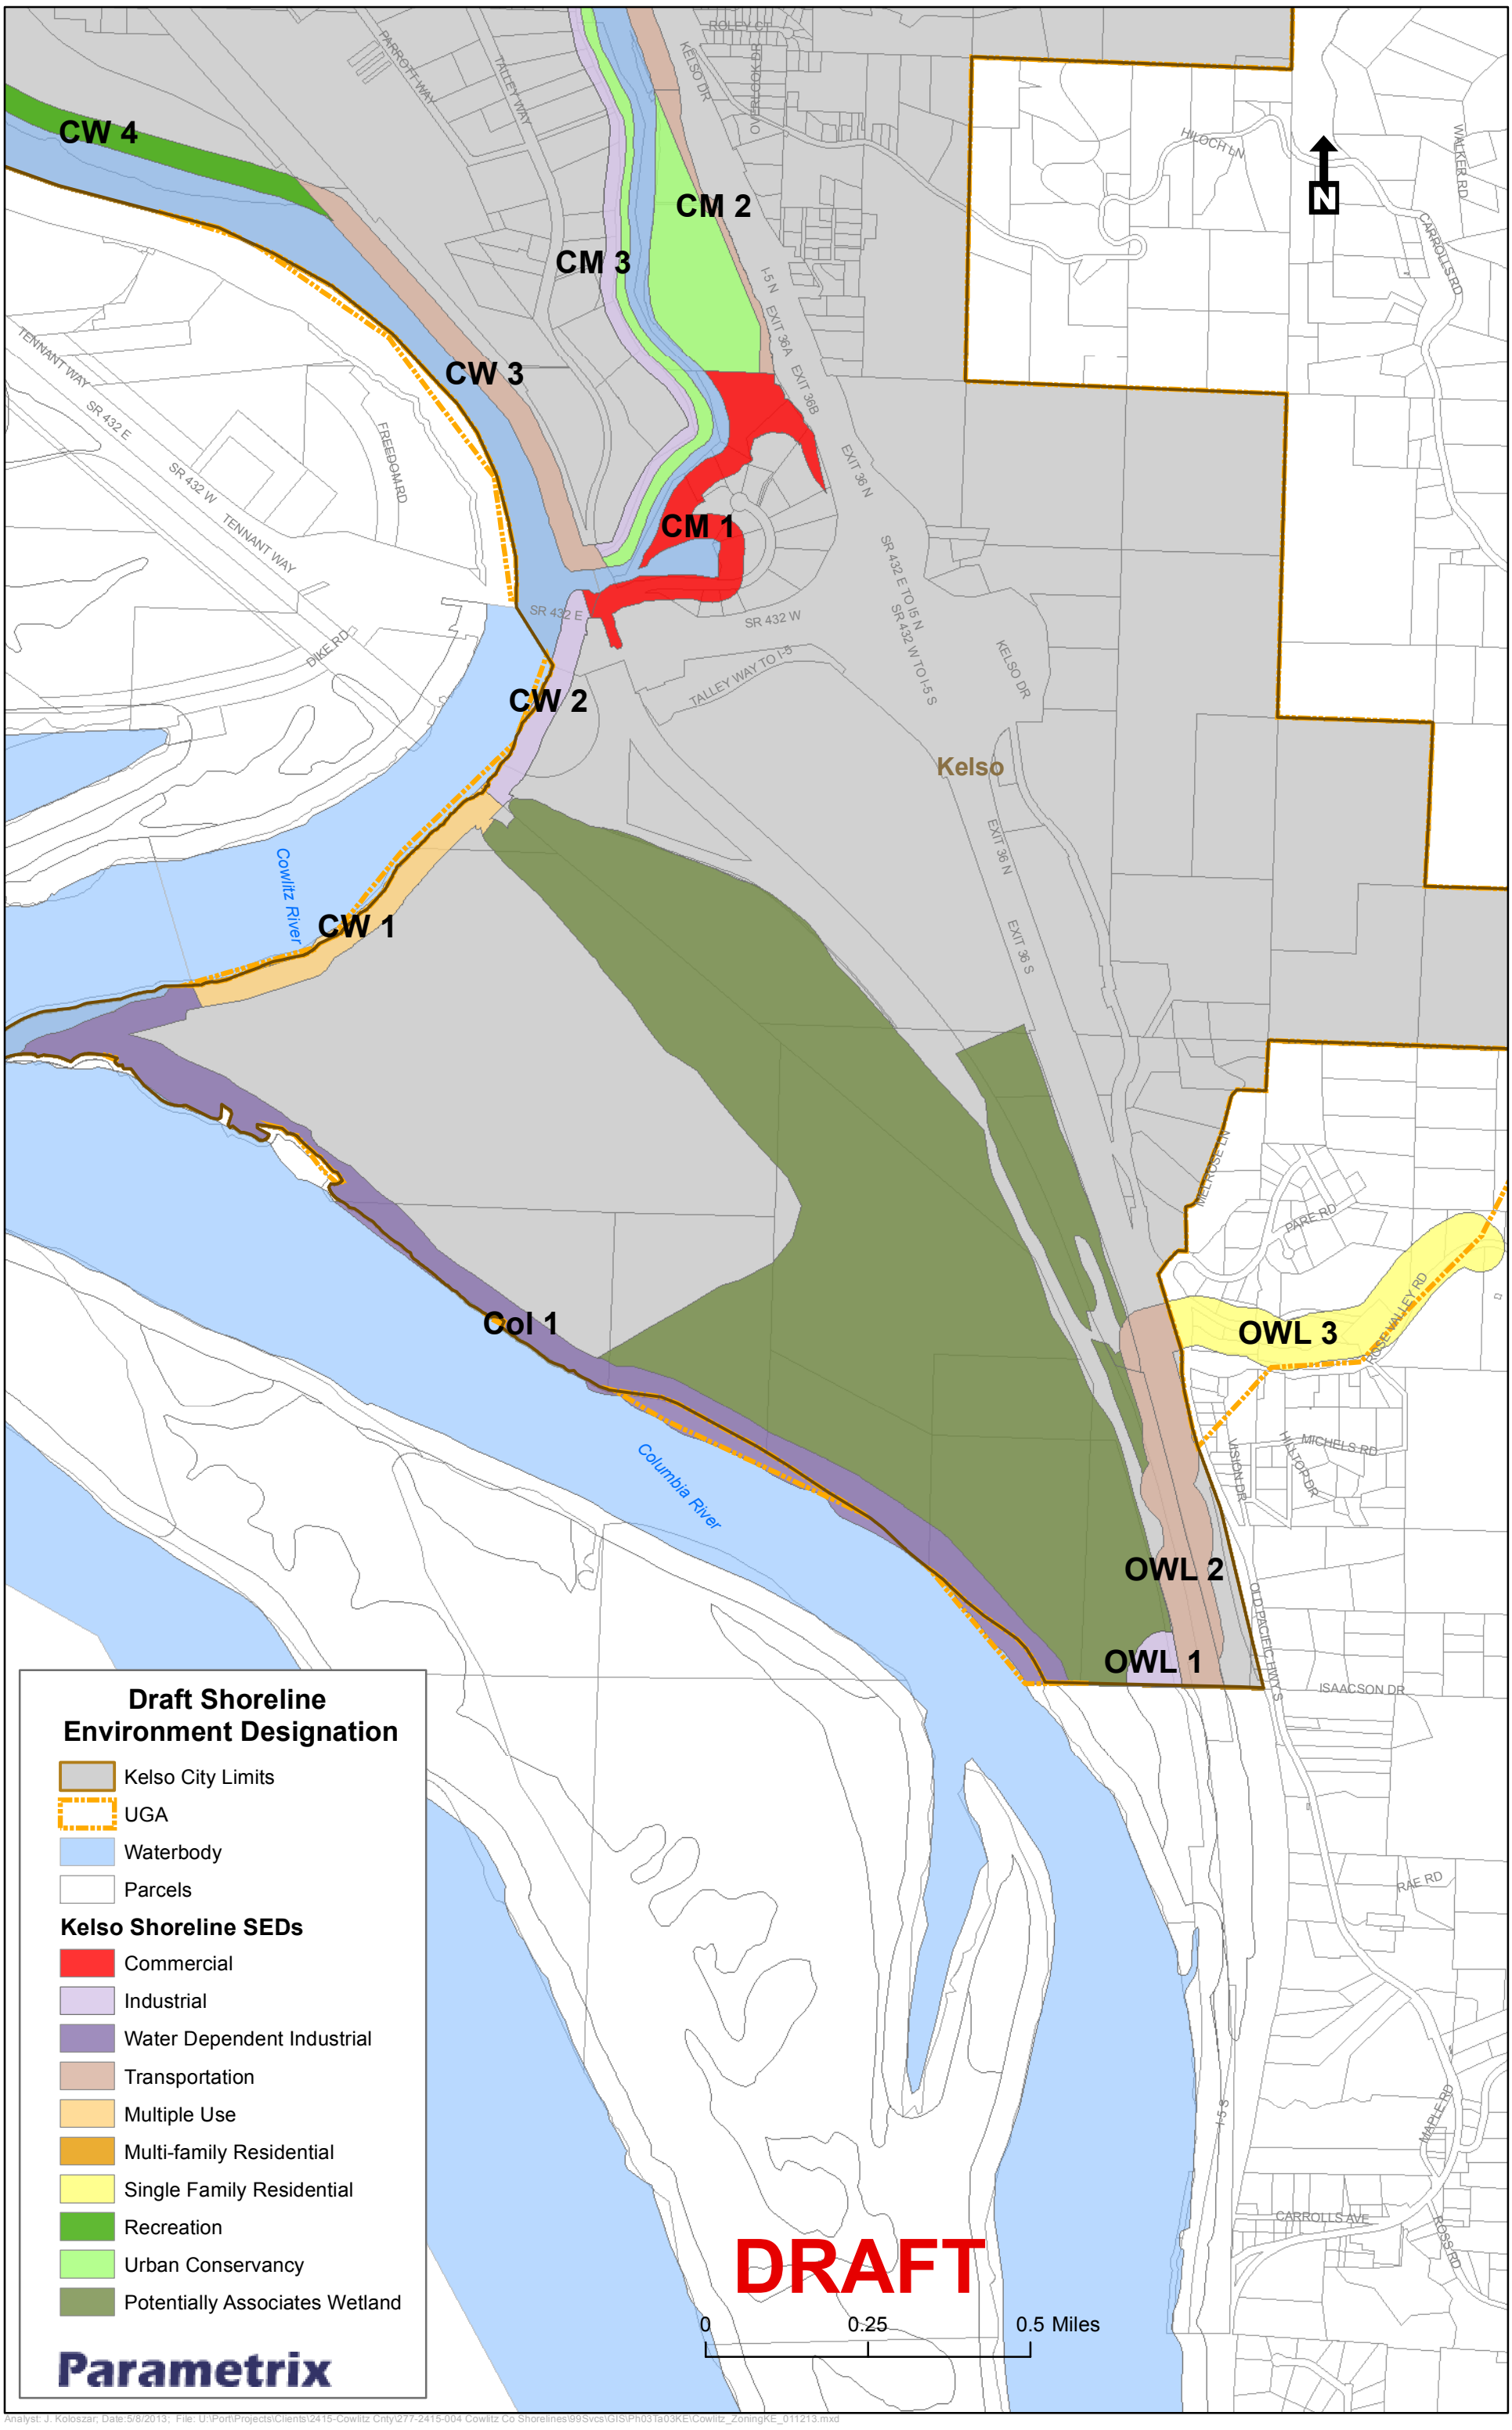

Analyst: J. Koloszar; Date:5/8/2013; File: U:\Port\Projects\Clients\2415-Cowlitz Cnty\277-2415-004 Cowlitz Co Shorelines\99Svcs\GIS\Ph031a03KE\Cowlitz_ZoningKE_011213.mxd

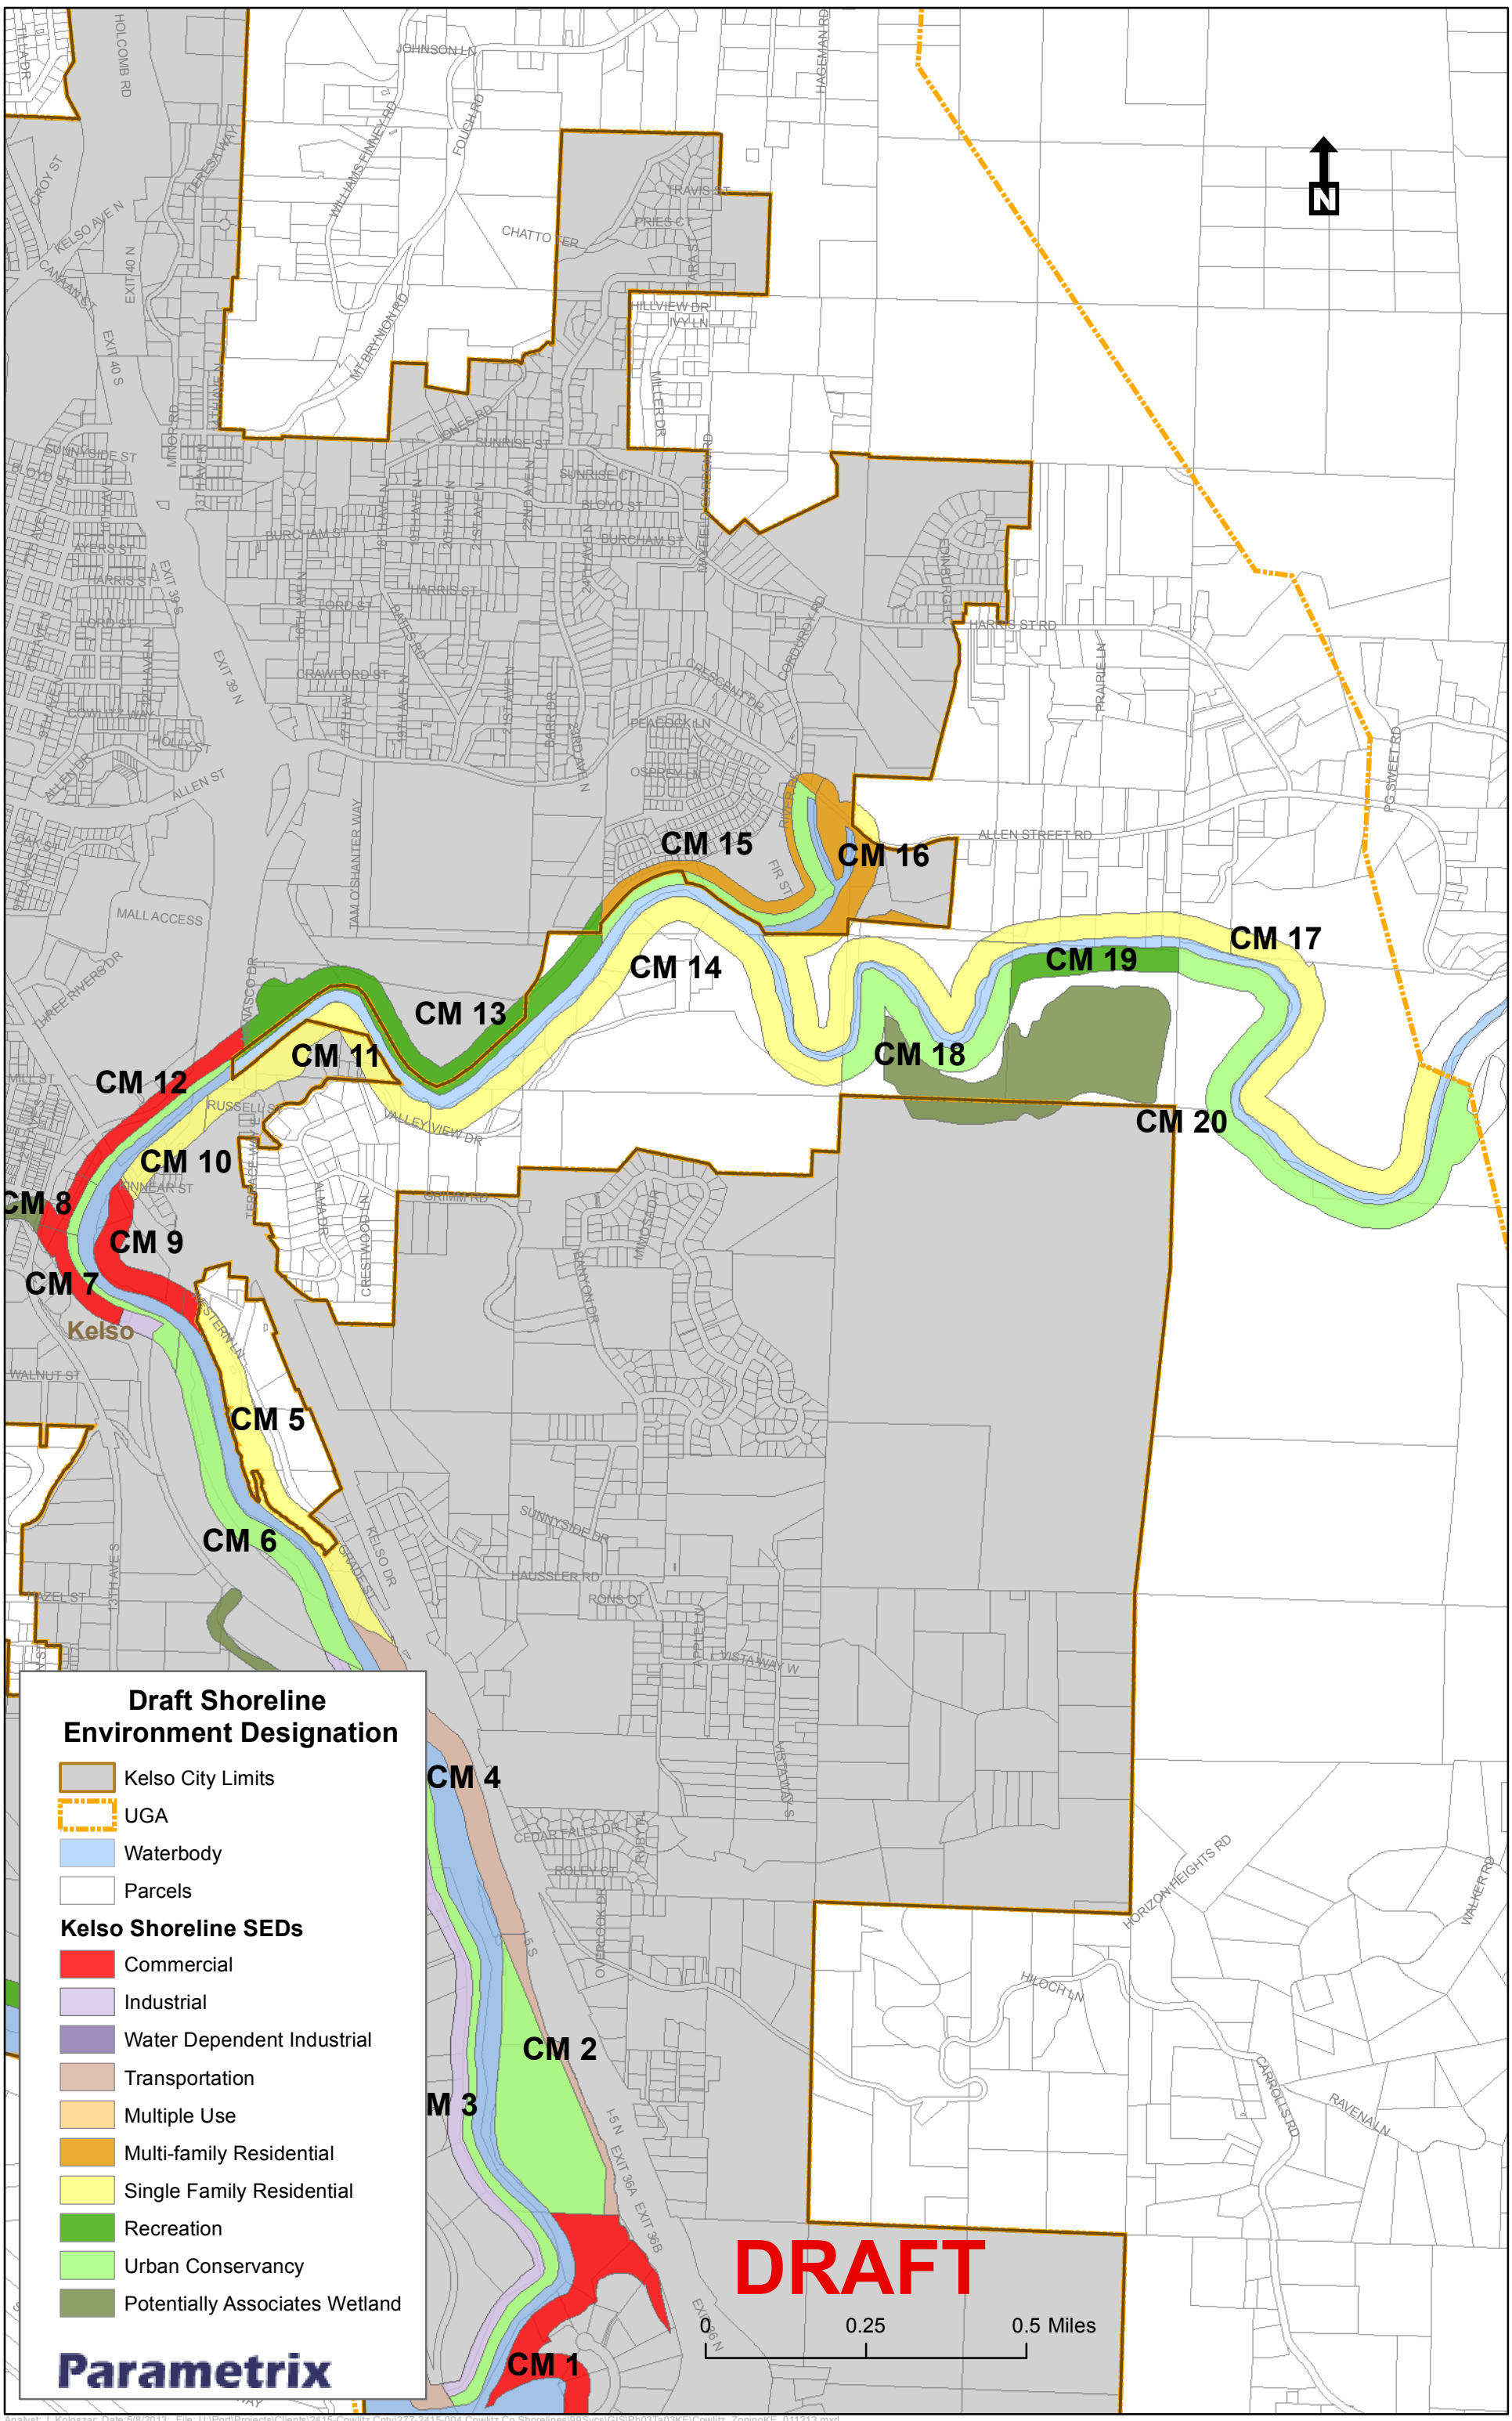

Analyst: J. Koloszar; Date:5/8/2013; File: U:\Port\Projects\Clients\2415-Cowlitz Cnty\277-2415-004 Cowlitz Co Shorelines\99Svcs\GIS\Ph03Ta03KE\Cowlitz_ZoningKE_011213.mxd